


Obiekty	
LP	Nazwa obiektu
1	Hala zaplecza technicznego "ŁKA"
2a	Nastawnia "CS ŁKA" – piętro
2b	Dyspozytura "ŁKA" – parter
3	Zbiornik retencyjny
4	Strażnica przejazdowa
5	Wiata na odpady wraz z magazynem odpadów niebezpiecznych

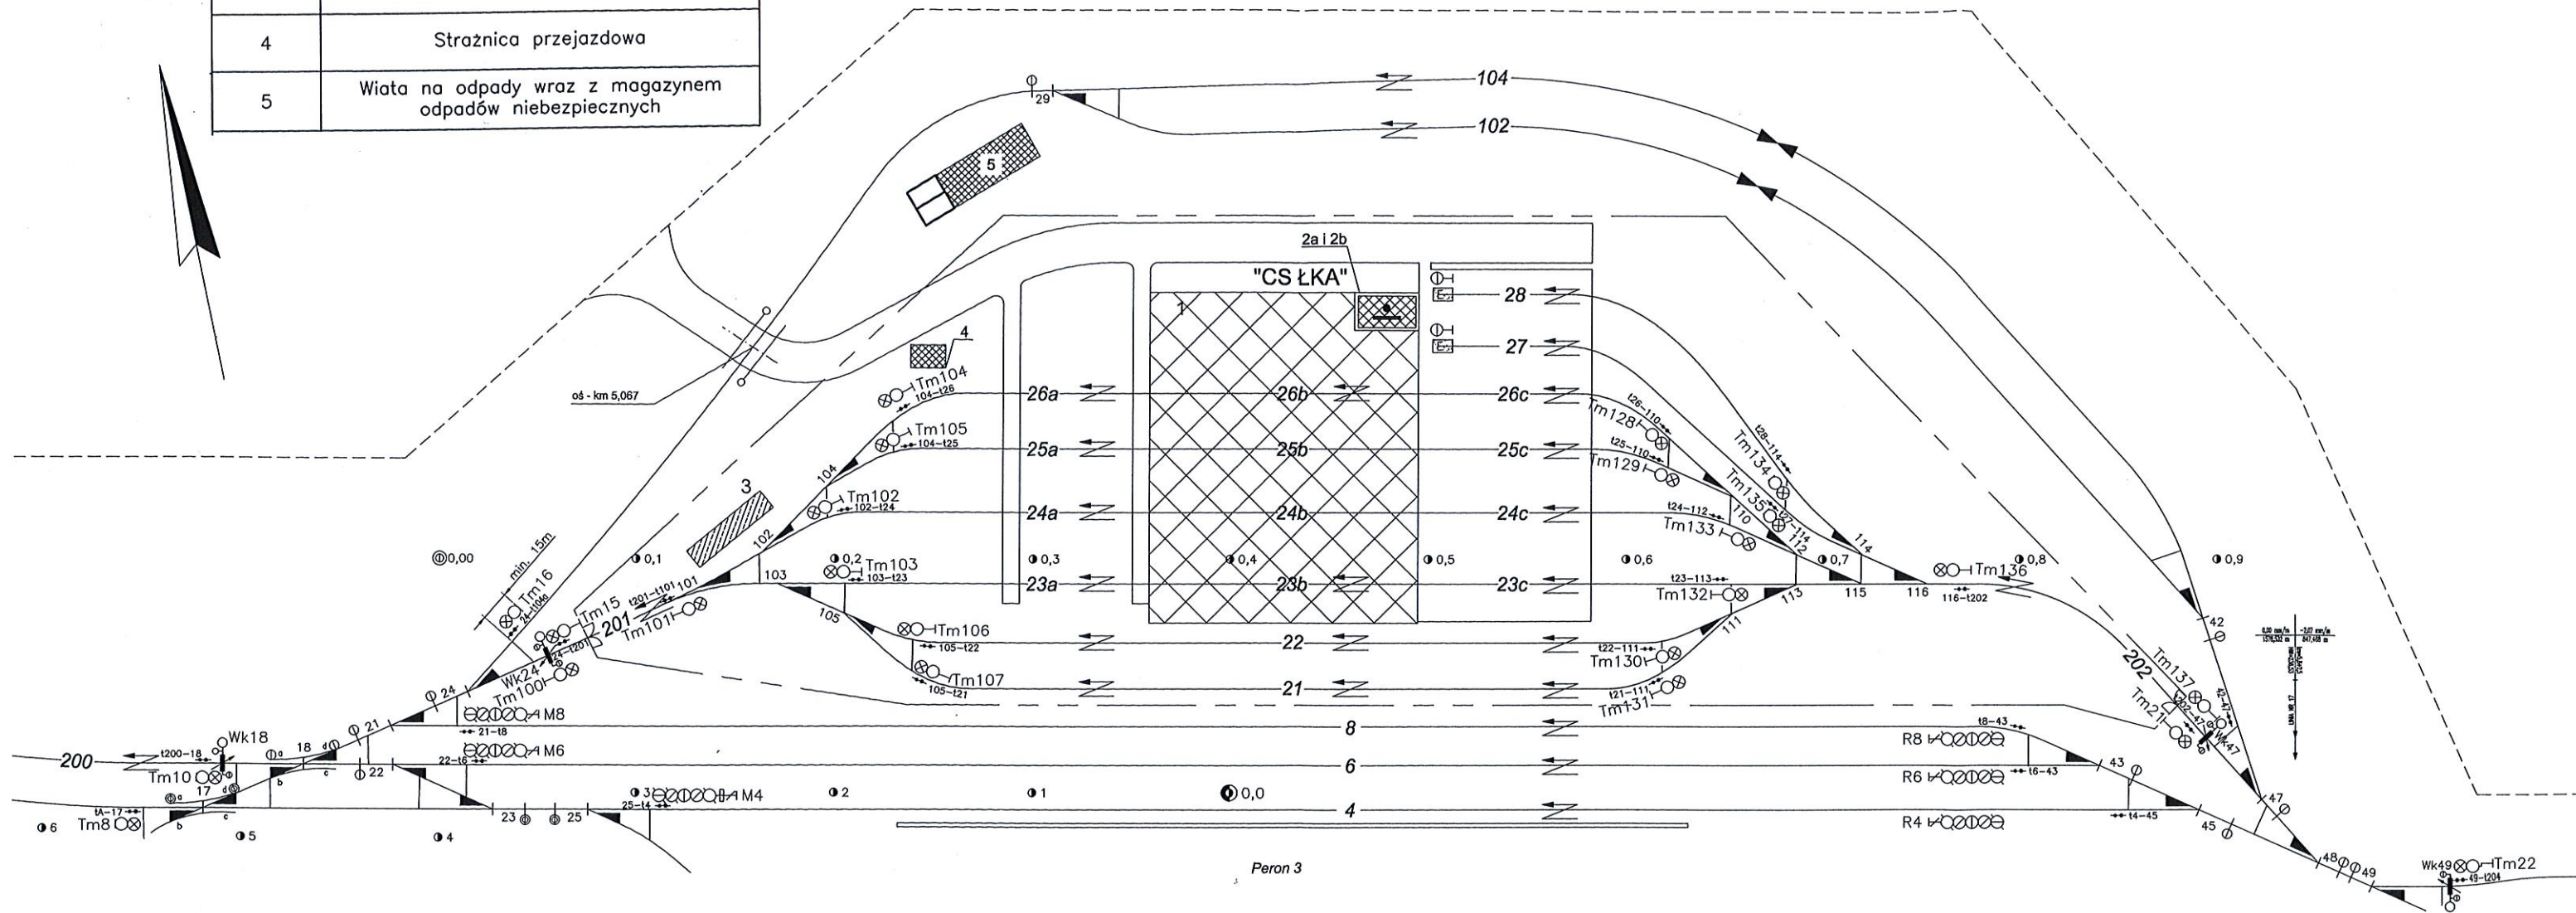

Wzrost do 5102 nr Bc